Finanziato dall'Unione europea NextGenerationEU

Ministero dell'Università e della Ricerca

Italiadomani

cdp

"ALLOGGI PER GLI STUDENTI UNIVERSITARI E RELATIVI SERVIZI"
Località Fontana di Papa

MISSIONE 4 PNRR "ISTRUZIONE E RICERCA", COMPONENTE 1 "POTENZIAMENTO DELL'OFFERTA DEI SERVIZI DI ISTRUZIONE: DAGLI ASILI NIDO ALLE UNIVERSITÀ", INVESTIMENTO 5 "STUDENT HOUSING FUND" FINANZIATO DALL'UNIONE EUROPEA – NEXTGENERATIONEU

CUP: F44H25001010006

STUDIO DI FATTIBILITA' TECNICO ECONOMICA

COMUNE DI ARICCIA
Citta' Metropolitana di Roma Capitale

ELABORATO

Edificio D
Area funzionale AF2 / AF3 / AF4

TAVOLA

08


DATA: OTTOBRE 2026

SCALA: 1:100

IL RUP:

AI TERMINI DI LEGGE, IL PROGETTISTA SI RISERVA LA PROPRIETA' DI QUESTO ELABORATO GRAFICO CON LA PROIBIZIONE DI RIPRODURLO O TRASMETTERLO A TERZI SENZA AUTORIZZAZIONE.

PIANTA PIANO TERRA - QUOTA 0,00 m
scala 1:100

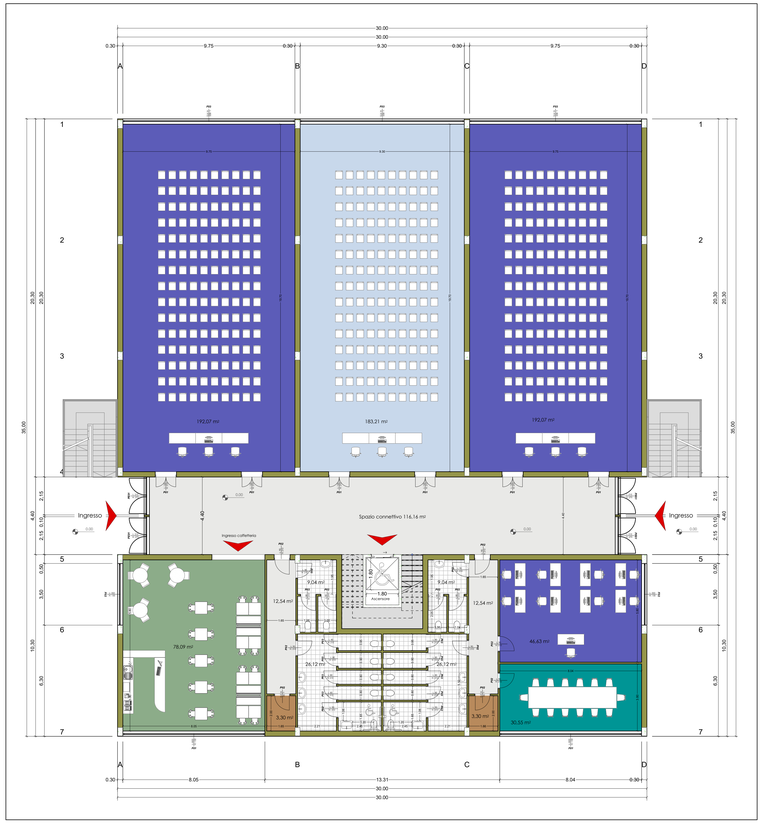


LEGENDA
Piano terra - quota 0,00 m

AF2 - Aula studio (n.3)	430,77 mq
AF2 - Sala conferenze (n.1)	183,21 mq
AF2 - Sala riunioni (n.1)	30,55 mq
AF4 - Caffetteria/bar	78,08 mq
AF4 - Magazzino (deposito materiale per manutenzione residenze)	6,60 mq
Accesso e distribuzione Spazio connettivo	141,24 mq
Accesso e distribuzione Servizi igienici generali	70,32 mq
Distribuzione verticale	

RIEPILOGO AREE FUNZIONALI AF2 - AF3 - AF4 - ACCESSO E DISTRIBUZIONE_PIANO 0

Piano	Funzione	Descrizione	Area (mq)
0	AF2	Aula studio (n.3)	430,77
	AF2	Sala conferenze (n.1)	183,21
	AF2	Sala riunioni (n.1)	30,55
	TOTALE AF2_PIANO 0		***644,53***
0	AF4	Caffetteria / bar	78,08
	AF4	Magazzino	6,60
	TOTALE AF4_PIANO 0		***84,68***
0	Accesso e distribuzione	Spazio connettivo	141,24
	Accesso e distribuzione	Servizi igienici generali	70,32
	TOTALE ACCESSO E DISTRIBUZIONE_PIANO 0		211,56

PIANTA PIANO PRIMO - QUOTA + 3,50 m
scala 1:100

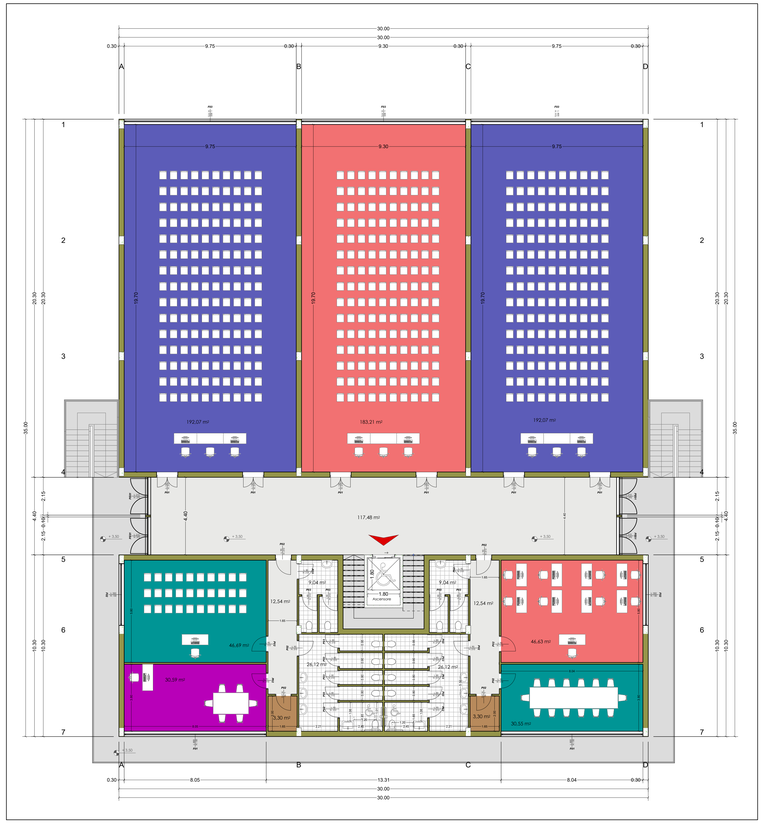


LEGENDA
Piano primo - quota + 3,50 m

AF2 - Co working (n.2)	229,84 mq
AF2 - Aula studio (n.2)	384,14 mq
AF2 - Sala riunioni (n.2)	77,24 mq
AF4 - Magazzino (deposito materiale per manutenzione residenze)	6,60 mq
AF4 - Segreteria	30,59 mq
Accesso e distribuzione Spazio connettivo	142,56 mq
Accesso e distribuzione Servizi igienici generali	70,32 mq
Distribuzione verticale	


RIEPILOGO AREE FUNZIONALI AF2 - AF3 - AF4 - ACCESSO E DISTRIBUZIONE_PIANO 01

Piano	Funzione	Descrizione	Area (mq)
1	AF2	Co working (n.2)	229,84
	AF2	Aula studio (n.2)	384,14
	AF2	Sala riunioni (n.2)	77,24
	TOTALE AF2_PIANO 1		***691,22***
1	AF4	Segreteria	30,59
	AF4	Magazzino	6,60
	TOTALE AF4_PIANO 1		***37,19***
1	Accesso e distribuzione	Spazio connettivo	142,56
	Accesso e distribuzione	Servizi igienici generali	70,32
	TOTALE ACCESSO E DISTRIBUZIONE_PIANO 1		212,88

PIANTA delle COPERTURE - QUOTA + 7,00 m
scala 1:200

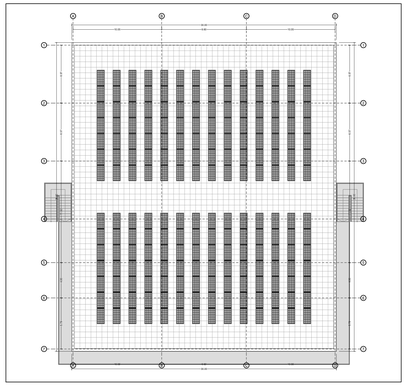

PIANTA PIANO TERRA - QUOTA 0,00 m - PERCORSI PER STUDENTI CON DISABILITA'
scala 1:200

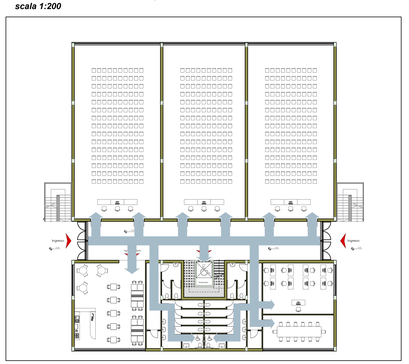

PIANTA PIANO PRIMO - QUOTA 3,50 m - PERCORSI PER STUDENTI CON DISABILITA'
scala 1:200

