Finanziato dall'Unione europea NextGenerationEU

Ministero dell'Università e della Ricerca

Italiadomani

cdp

"ALLOGGI PER GLI STUDENTI UNIVERSITARI E RELATIVI SERVIZI"
Località Fontana di Papa

MISSIONE 4 PNRR "ISTRUZIONE E RICERCA", COMPONENTE 1 "POTENZIAMENTO DELL'OFFERTA DEI SERVIZI DI ISTRUZIONE: DAGLI ASILI NIDO ALLE UNIVERSITÀ", INVESTIMENTO 5 "STUDENT HOUSING FUND" FINANZIATO DALL'UNIONE EUROPEA – NEXTGENERATIONEU

CUP: F44H25001010006

STUDIO DI FATTIBILITA' TECNICO ECONOMICA

COMUNE DI ARICCIA
Città Metropolitana di Roma Capitale

ELABORATO

Edificio E
Area funzionale AF2 / AF3 / AF4

TAVOLA

09


DATA: OTTOBRE 2026

SCALA: 1:100

IL RUP:

AI TERMINI DI LEGGE IL PROGETTISTA SI RISERVA LA PROPRIETA' DI QUESTO ELABORATO GRAFICO CON LA PROIBIZIONE DI RIPRODURLO O TRASMETTERLO A TERZI SENZA AUTORIZZAZIONE.

PIANTA PIANO TERRA - QUOTA 0,00 m
scala 1:100

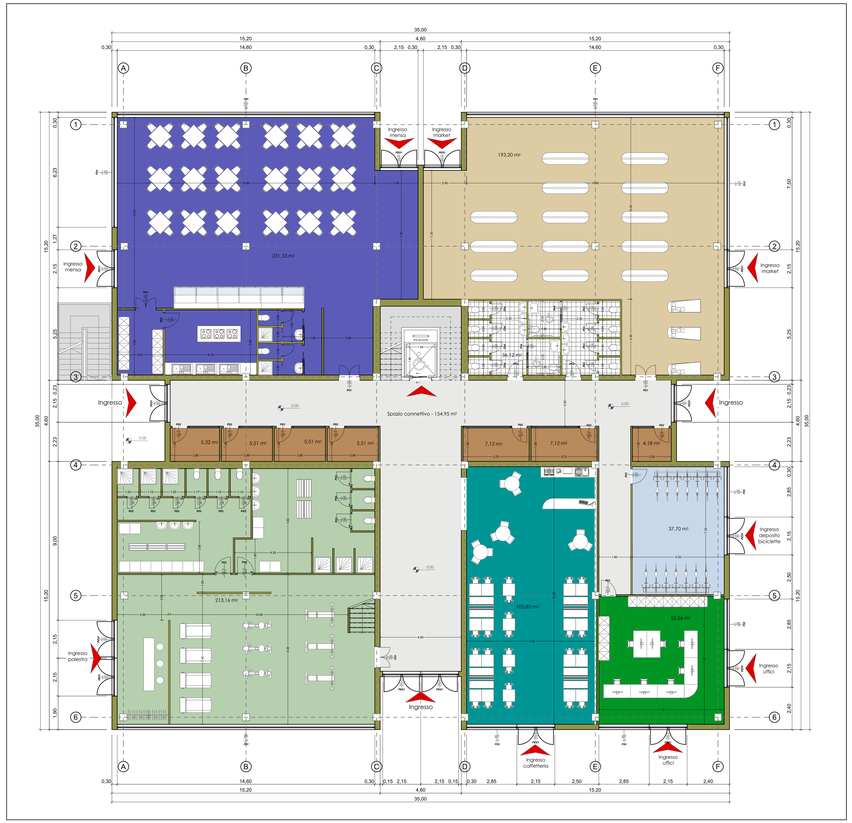

LEGENDA
Piano terra - quota 0,00 m

AF3 - Palestra	213,16 mq
AF4 - Ristoro (mensa)	231,33 mq
AF4 - Commerciale (mini market)	193,20 mq
AF4 - Depositi acquisti online	40,27 mq
AF4 - Deposito biciclette	37,70 mq
AF4 - Uffici gestionali	52,56 mq
AF4 - Caffetteria/Bar	105,85 mq
Accesso e distribuzione Spazio connettivo	154,95 mq
Accesso e distribuzione Servizi igienici generali	36,12 mq
Distribuzione verticale	

RIEPILOGO AREE FUNZIONALI AF2 - AF3 - AF4 - ACCESSO E DISTRIBUZIONE_PIANO 0

Piano	Funzione	Descrizione	Area (mq)
0	AF3	Palestra	213,16
TOTALE AF3_PIANO 0			***213,16***
0	AF4	Ristoro / mensa	231,33
	AF4	Commerciale / mini market	193,20
	AF4	Depositi acquisti online	40,27
	AF4	Deposito biciclette	37,70
	AF4	Uffici gestionali	52,56
	AF4	Caffetteria / bar	105,85
TOTALE AF4_PIANO 0			***660,91***
0	Accesso e distribuzione	Spazio connettivo	154,95
	Accesso e distribuzione	Servizi igienici generali	36,12
TOTALE ACCESSO E DISTRIBUZIONE_PIANO 0			191,07

PIANTA PIANO PRIMO - QUOTA +3,50 m
scala 1:100




LEGENDA
Piano primo - quota + 3,50 m

AF2 - Biblioteca	145,77 mq
AF3 - Emeroteca	102,20 mq
AF3 - Sala video/sala musica	183,37 mq
AF3 - Palestra	213,16 mq
AF3 - Sala giochi	103,66 mq
AF4 - Alloggio per il custode	83,62 mq
Accesso e distribuzione Locale tecnico	46,21 mq
Accesso e distribuzione Spazio connettivo	185,37 mq
Distribuzione verticale	


RIEPILOGO AREE FUNZIONALI AF2 - AF3 - AF4 - ACCESSO E DISTRIBUZIONE_PIANO 01

Piano	Funzione	Descrizione	Area (mq)
1	AF2	Biblioteca	145,77
TOTALE AF2_PIANO 1			***145,77***
1	AF3	Emeroteca	102,20
	AF3	Sala video / sala musica	183,37
	AF3	Palestra	213,16
	AF3	Sala giochi	103,66
TOTALE AF3_PIANO 1			***602,39***
1	AF4	Alloggio del custode	83,62
TOTALE AF4_PIANO 1			***83,62***
1	Accesso e distribuzione	Spazio connettivo	185,37
	Accesso e distribuzione	Locale tecnico	46,21
TOTALE ACCESSO E DISTRIBUZIONE_PIANO 1			231,58

PIANTA delle COPERTURE - QUOTA + 7,00 m
scala 1:200

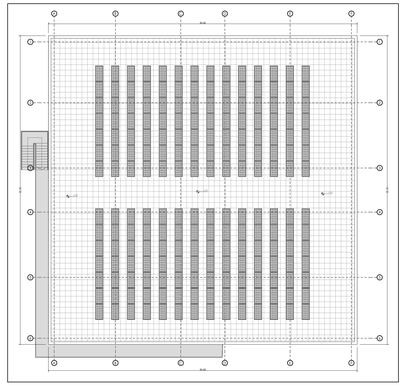

PIANTA PIANO TERRA - QUOTA 0,00 m - PERCORSI PER STUDENTI CON DISABILITA'
scala 1:200

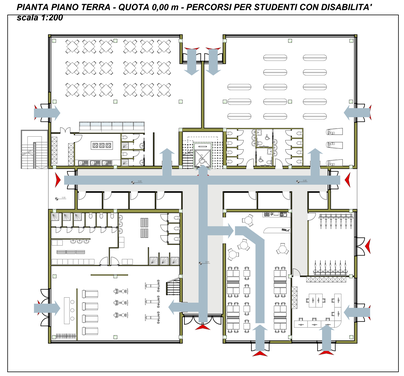

PIANTA PIANO PRIMO - QUOTA 3,50 m - PERCORSI PER STUDENTI CON DISABILITA'
scala 1:200

