Finanziato dall'Unione europea NextGenerationEU

Ministero dell'Università e della Ricerca

Italiadomani PIANO NAZIONALE DI RIPRESA E RESILIENZA

cdp

"ALLOGGI PER GLI STUDENTI UNIVERSITARI E RELATIVI SERVIZI"
Località Fontana di Papa

MISSIONE 4 PNRR "ISTRUZIONE E RICERCA", COMPONENTE 1 "POTENZIAMENTO DELL'OFFERTA DEI SERVIZI DI ISTRUZIONE: DAGLI ASILI NIDO ALLE UNIVERSITÀ", INVESTIMENTO 5 "STUDENT HOUSING FUND" FINANZIATO DALL'UNIONE EUROPEA – NEXTGENERATIONEU

CUP: F44H25001010006

STUDIO DI FATTIBILITÀ' TECNICO ECONOMICA

COMUNE DI ARICCIA
Citta' Metropolitana di Roma Capitale

ELABORATO

STRALCIO STRUMENTO URBANISTICO

TAVOLA


01

DATA: OTTOBRE 2026

SCALA: 1:500

IL RUP:

AI TERMINI DI LEGGE IL PROGETTISTA SI RISERVA LA PROPRIETA' DI QUESTO ELABORATO GRAFICO CON LA PROIBIZIONE DI RIPRODURLO O TRASMETTERLO A TERZI SENZA AUTORIZZAZIONE.

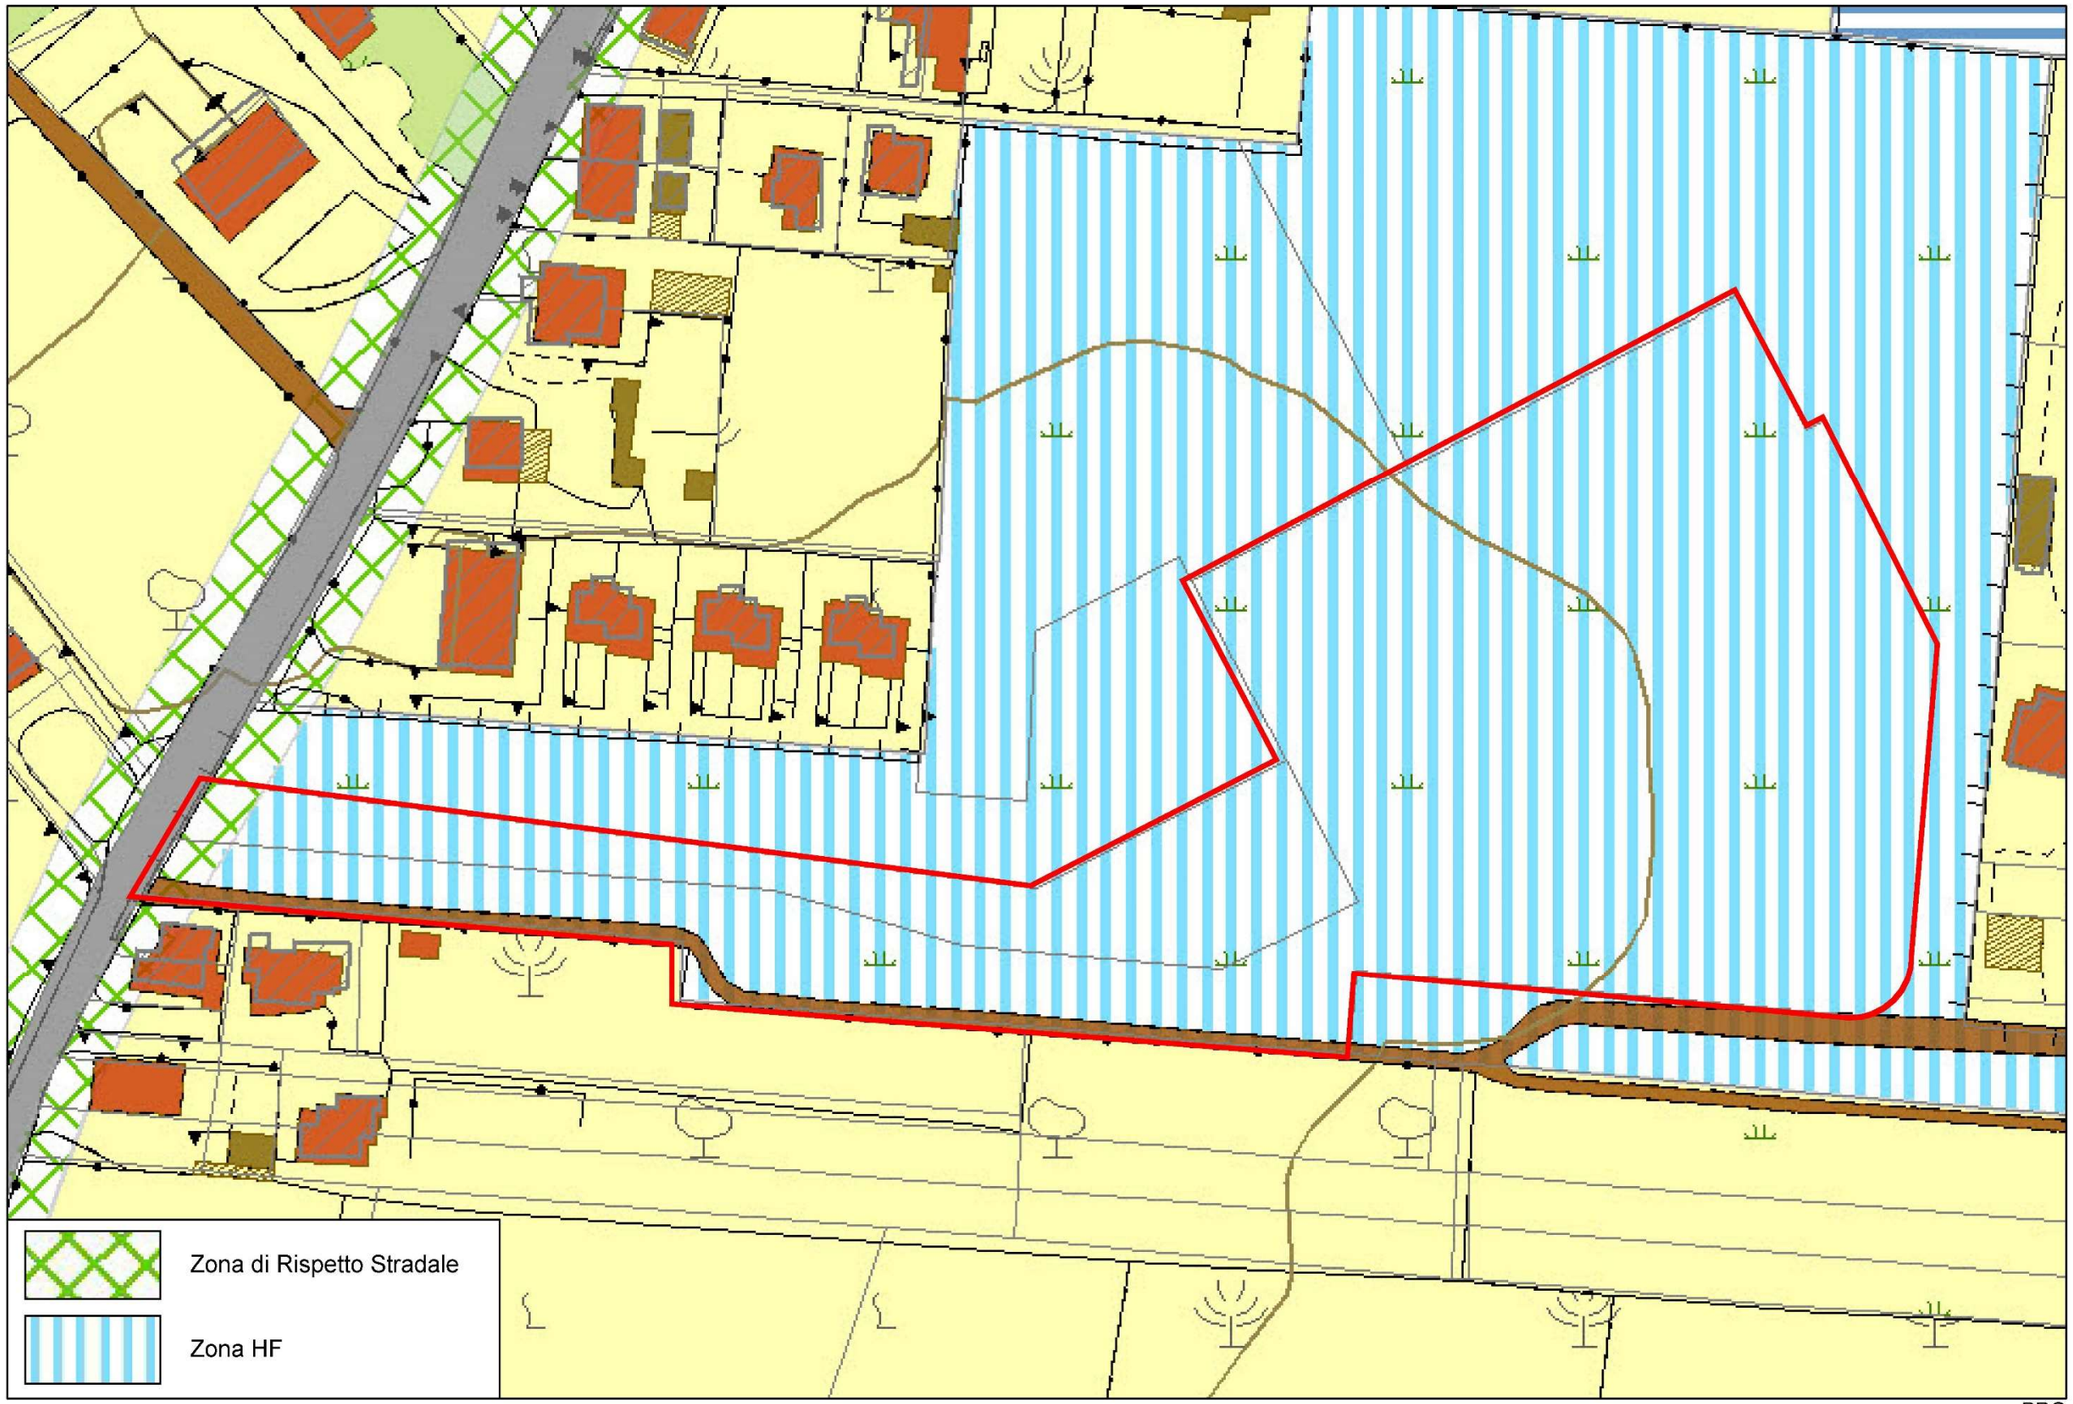

PRG

La destinazione urbanistica secondo il PRG del Comune di Ariccia è definita come “HF - Zona per servizi speciali privati di interesse pubblico”